

Unité A


Niveau Terrasse (Gauche)
Sup.: ± 1 183 pi²

Sup. terrasse: ± 134.68 pi²
Sup. cabanon: ± 40.00 pi²

Informations

No de lot

Adresse

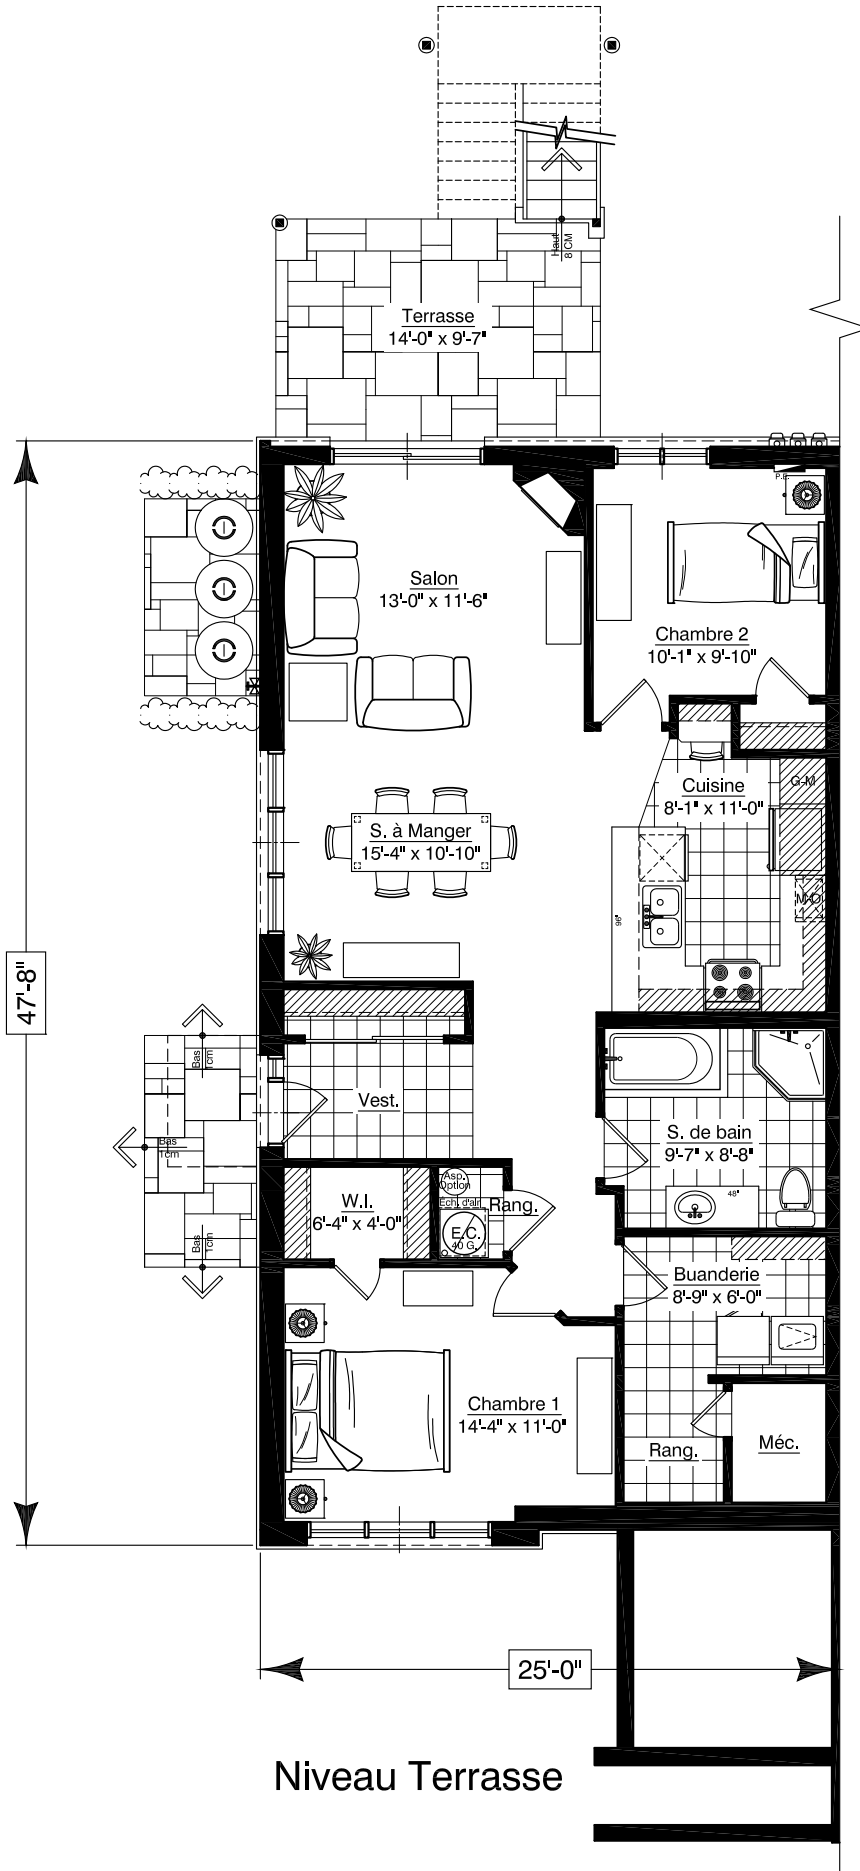

Note: Dessin d'artiste. Toutes les informations sont approximatives et sujettes à des changements sans préavis.